



**COMEDOR PRINCIPAL Y SALA CREDENCIALES , CASA PRESIDENCIAL**  
Z A P O T E , S A N J O S É

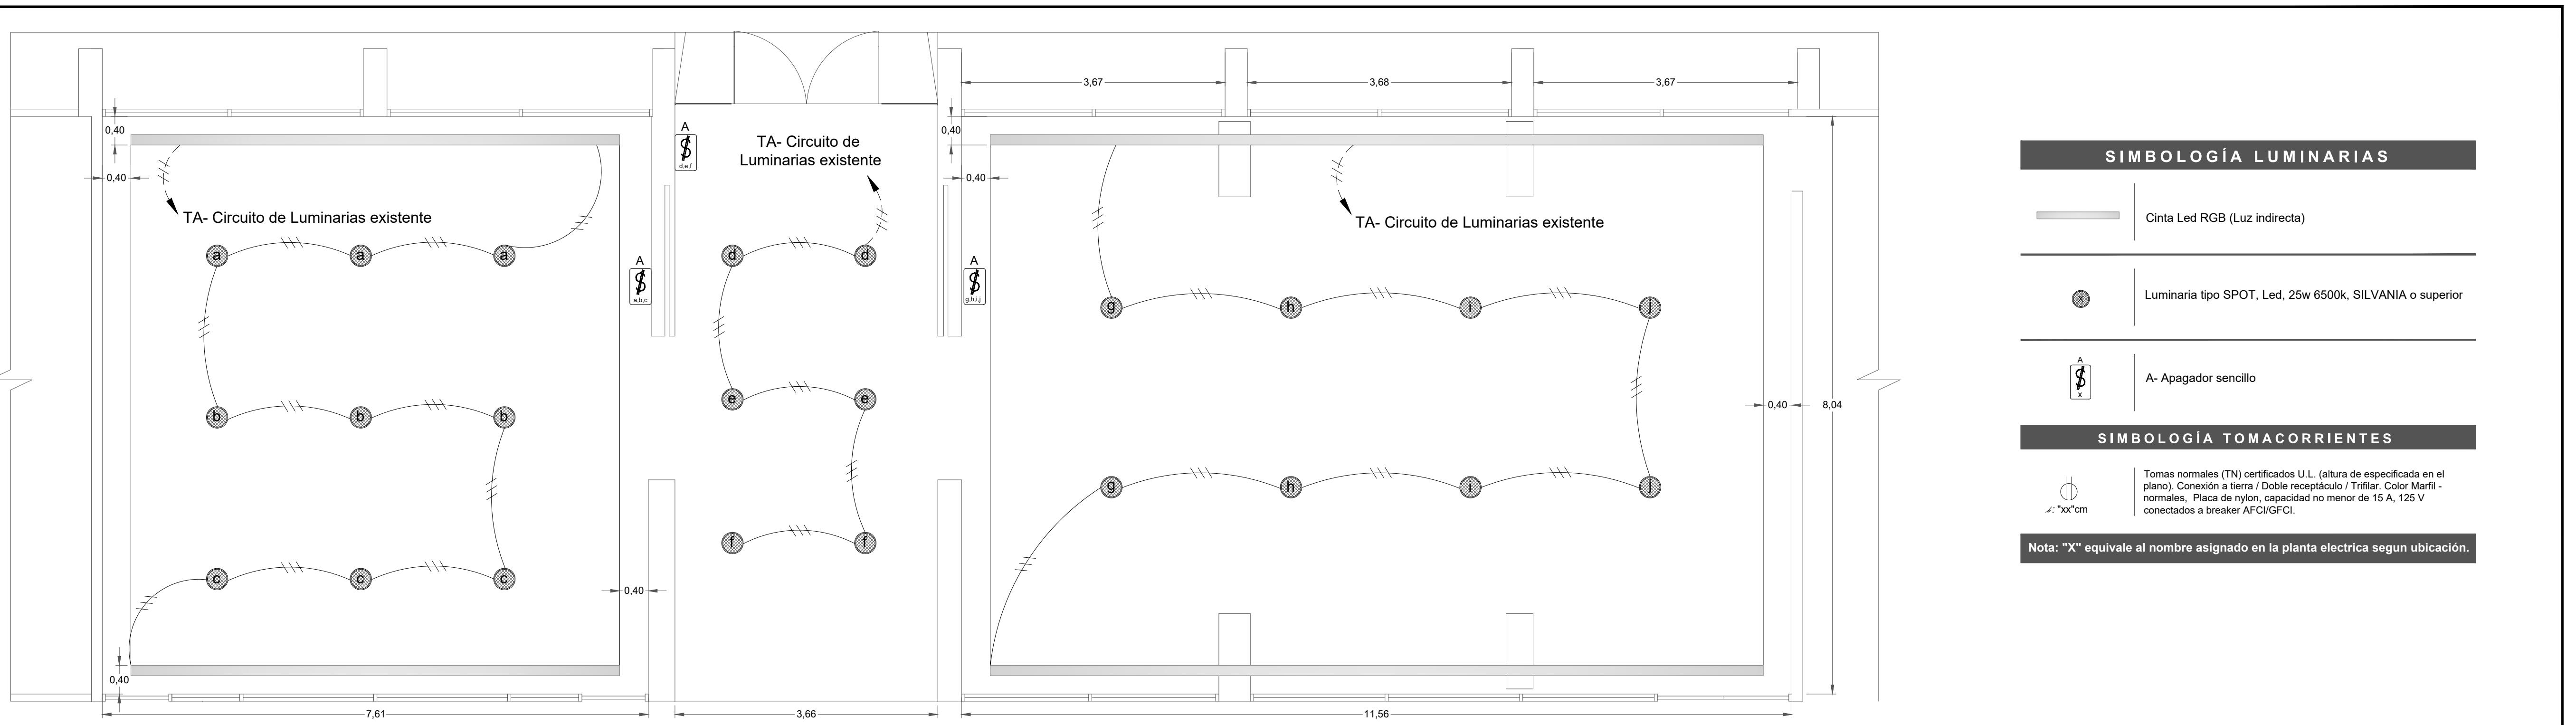

PLANTA DE DISTRIBUCIÓN DE LUMINARIAS  
ESCALA 1:50

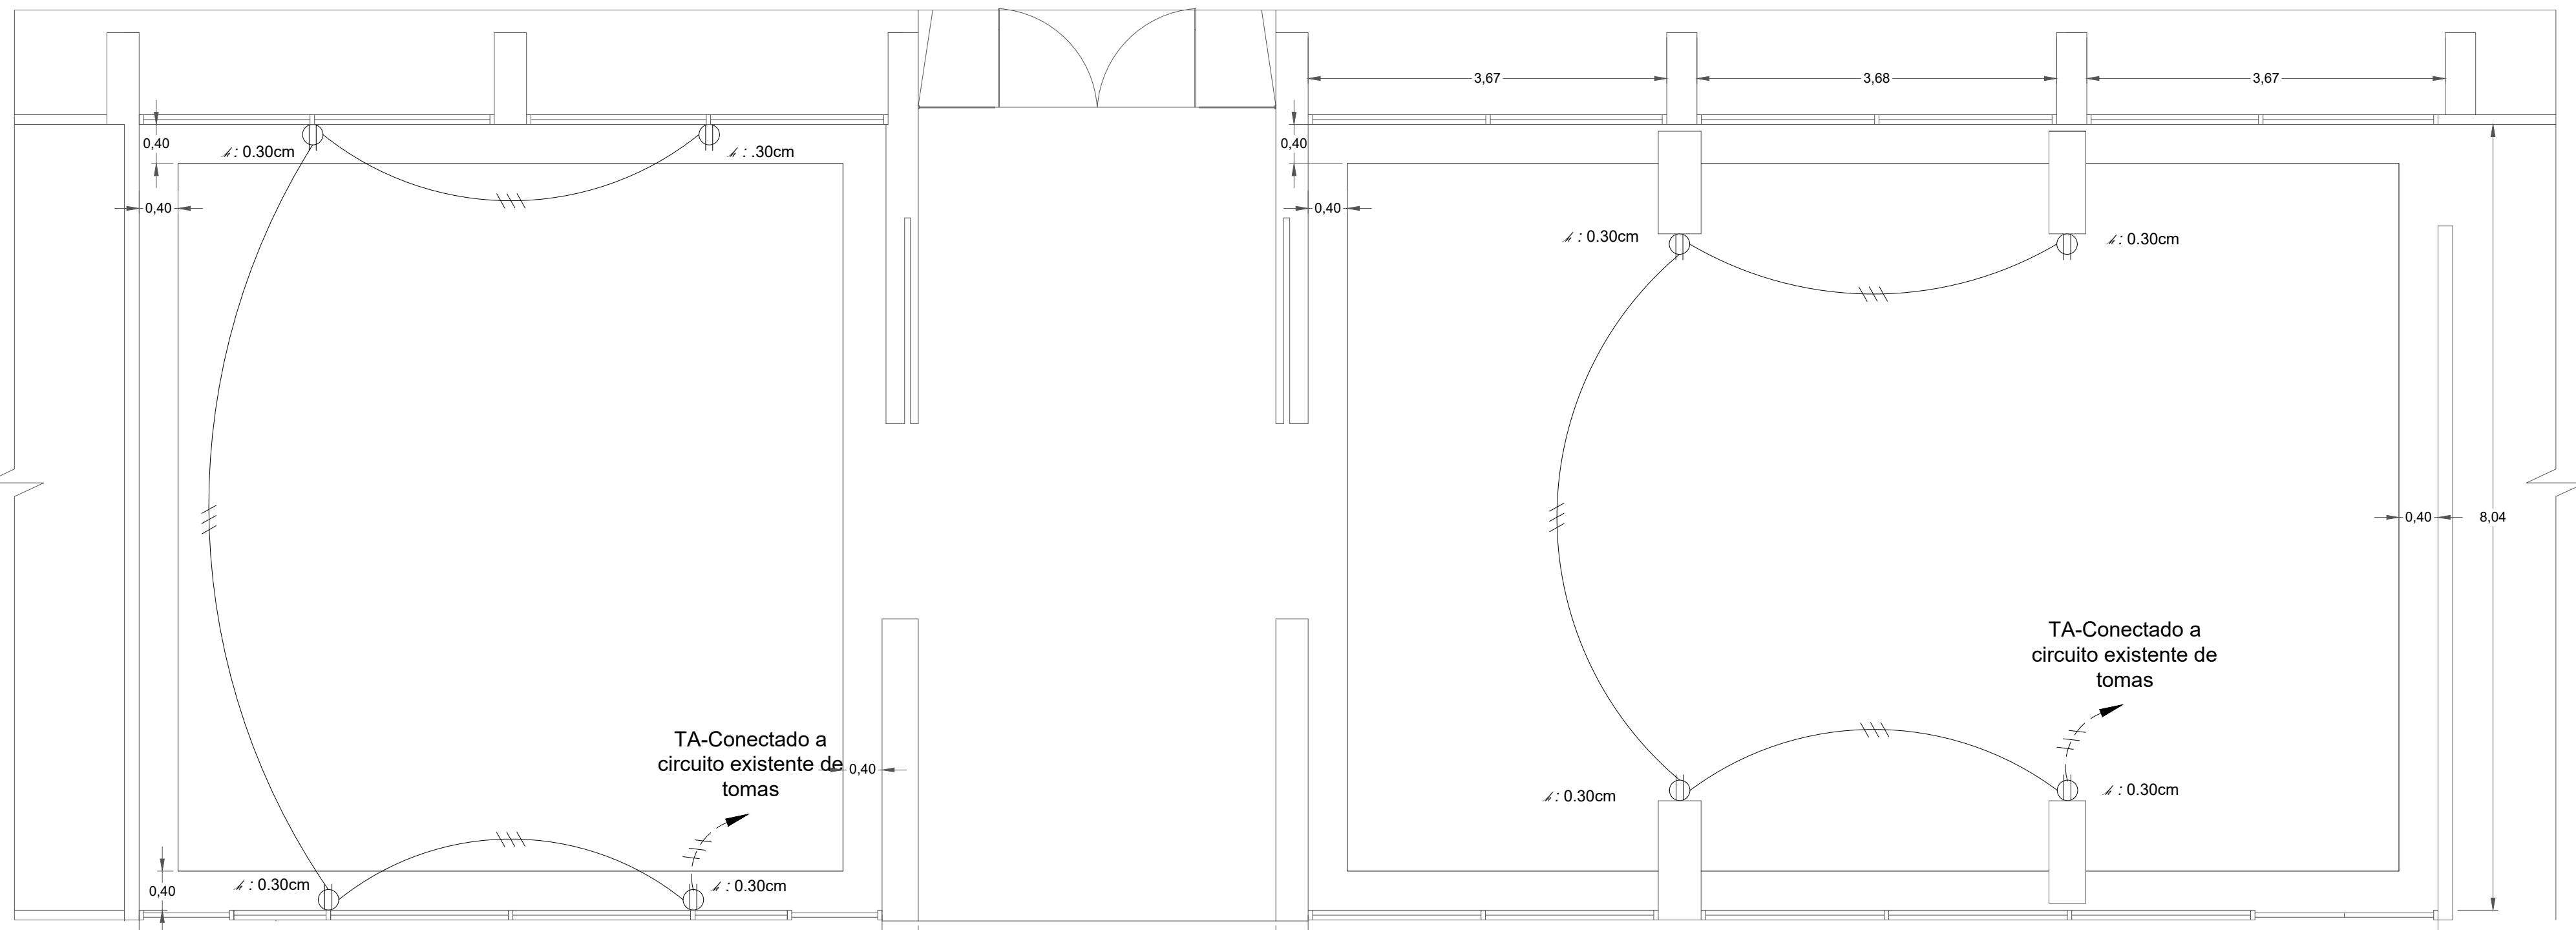

PLANTA DE DISTRIBUCIÓN DE TOMACORRIENTES  
ESCALA 1:50

**SÍMBOLOGÍA LUMINARIAS**

— Cinta Led RGB (Luz indirecta)

● Luminaria tipo SPOT, Led, 25w 6500k, SILVANIA o superior

**SÍMBOLOGÍA TOMACORRIENTES**

Tomas normales (TN) certificados U.L. (altura de especificada en el plano). Conexión a tierra / Doble receptáculo / Trifilar. Color Marfil - normales. Placa de nylon, capacidad no menor de 15 A, 125 V conectados a breaker AFCI/GFCI.

Nota: "X" equivale al nombre asignado en la planta eléctrica según ubicación.

PROPIETARIO CASA PRESIDENCIAL

PROFESIONAL RESPONSABLE DISEÑO E INSPECCIÓN ARQUITECTÓNICA  
NOMBRE: FIRMA: N° REG:

PROFESIONAL RESPONSABLE DISEÑO E INSPECCIÓN ELECTROMECÁNICA  
NOMBRE: FIRMA: N° REG:

PROFESIONAL RESPONSABLE DIRECCIÓN TÉCNICA  
NOMBRE: FIRMA: N° REG:

INFORMACIÓN CATASTRAL  
PROPIETARIO: N° CATASTRO: CITAS:

CONTENIDO  
INDICADO

FECHA: 16 / 16  
ESCALA: INDICADAS  
MAYO 2025

COMEDOR PRINCIPAL Y SALA CREDENCIALES , CASA PRESIDENCIAL  
Z A P O T E , S A N J O S É